


INQUADRAMENTO Via G. Carducci 7, 00187 Roma


INQUADRAMENTO Edificio

SCALA 1:1000

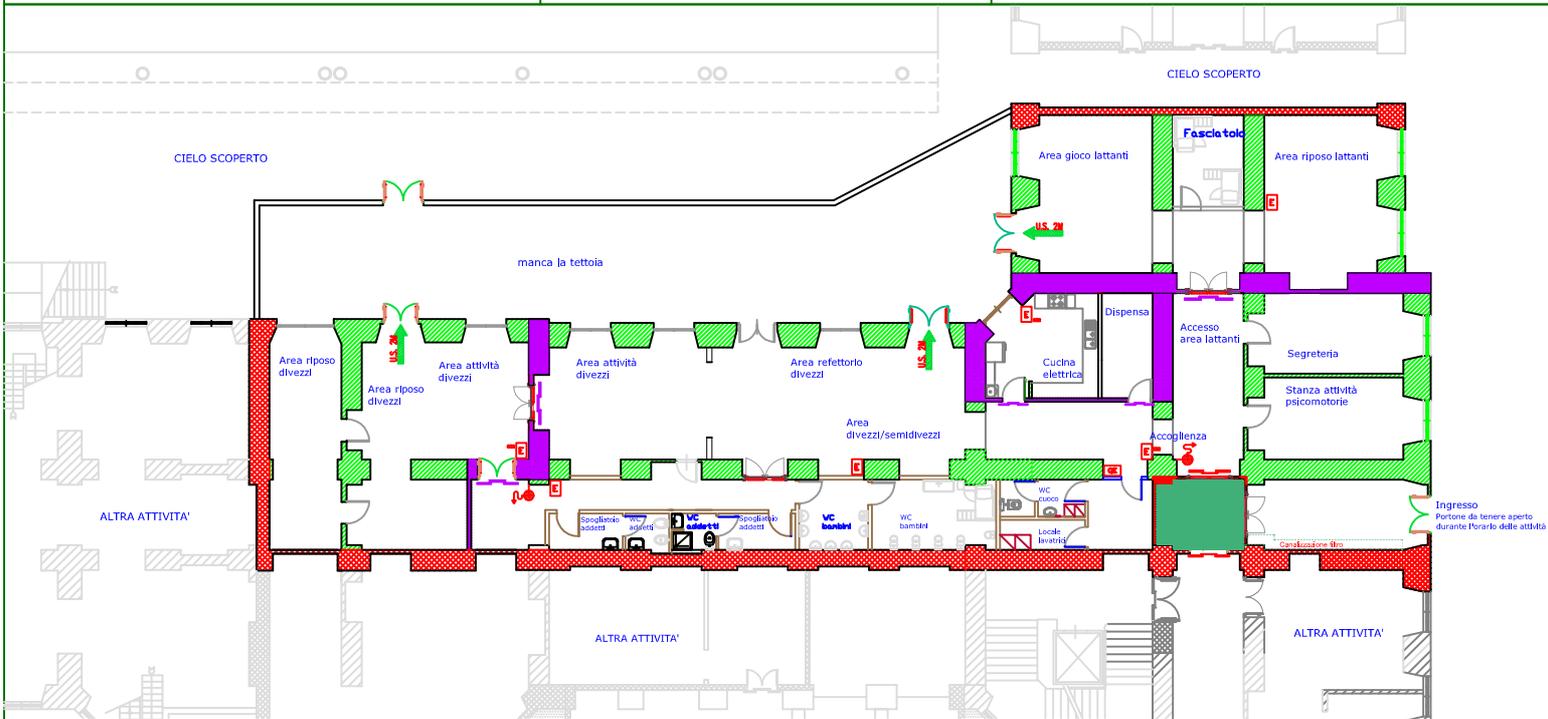

Pianta Piano Seminterrato Inferiore

SCALA 1:100

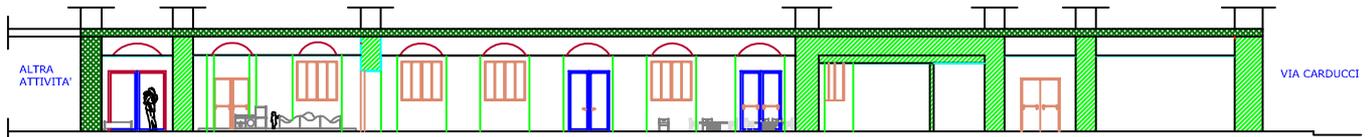

Sezione AA

SCALA 1:100