

COMUNE DI SETTIMO MILANESE

LAVORI DI BONIFICA, RIMOZIONE E SMALTIMENTO  
LASTRE DI COPERTURA IN CEMENTO AMIANTO E  
RELATIVA NUOVA COPERTURA DI FABBRICATI SITI IN  
VIA A. GRAMSCI 70 - SETTIMO MILANESE (MI)

PROPRIETA': UNIRELAB s.r.l.

PROGETTAZIONE: Ing. Giacomo Diego Beccaria

PLANIMETRIA STATO DI FATTO VILLA CAMPANINI  
PLANIMETRIA SOVRAPPOSIZIONE VILLA CAMPANINI  
PLANIMETRIA STATO DI PROGETTO VILLA CAMPANINI

TAV

10

Data

Luglio 2019

Scale

1:200 - 1:100

Aggiornamenti

1

2


3

4


5

File:


TAVOLA

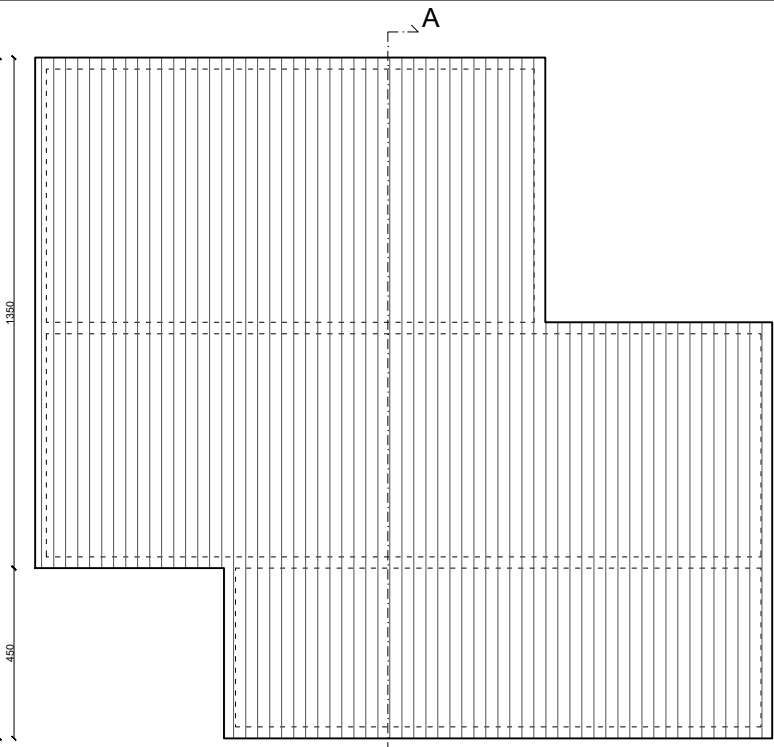

PLANIMETRIA STATO DI FATTO - SCALA 1:200

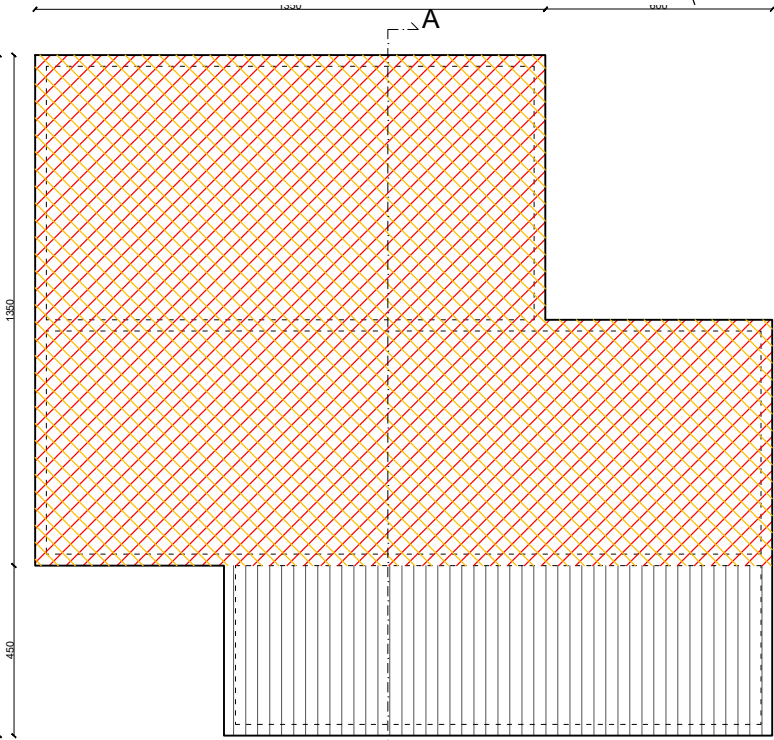


PLANIMETRIA SOVRAPPOSIZIONE - SCALA 1:200

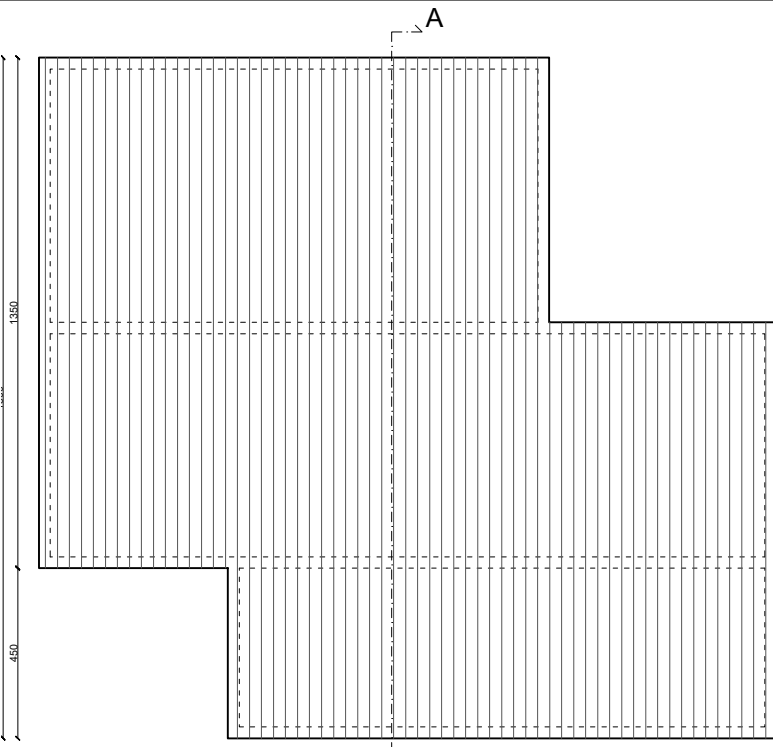

PLANIMETRIA STATO DI PROGETTO - SCALA 1:200


PARTICOLARE COPERTURA IN LAMIERA DI PROGETTO - SCALA 1:20

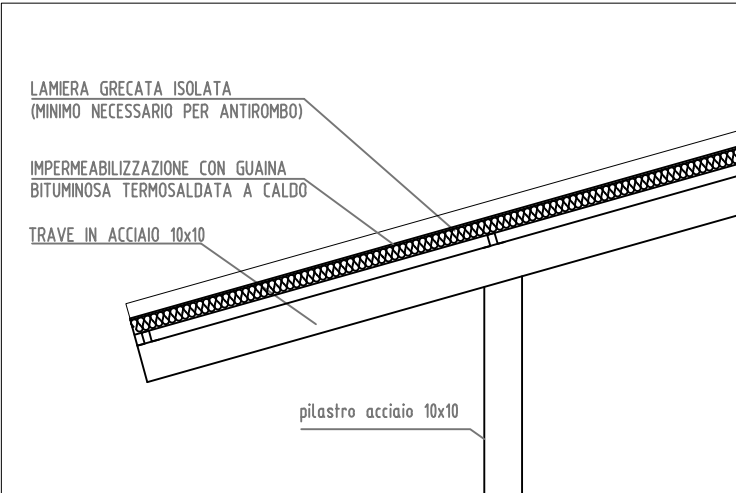


NOTE:

- Tipo di manto di copertura nello stato di progetto da definire in relazione alle esigenze del cliente
- Raccolta delle acque piovane definita in fase di progetto esecutivo


TABELLA DI CALCOLO DELLA SUPERFICIE DI COPERTURA	
TIPOLOGIA DI INTERVENTO	QUANTITA'
RIMOZIONE	227,00 mq
NUOVA POSA	227,00 mq

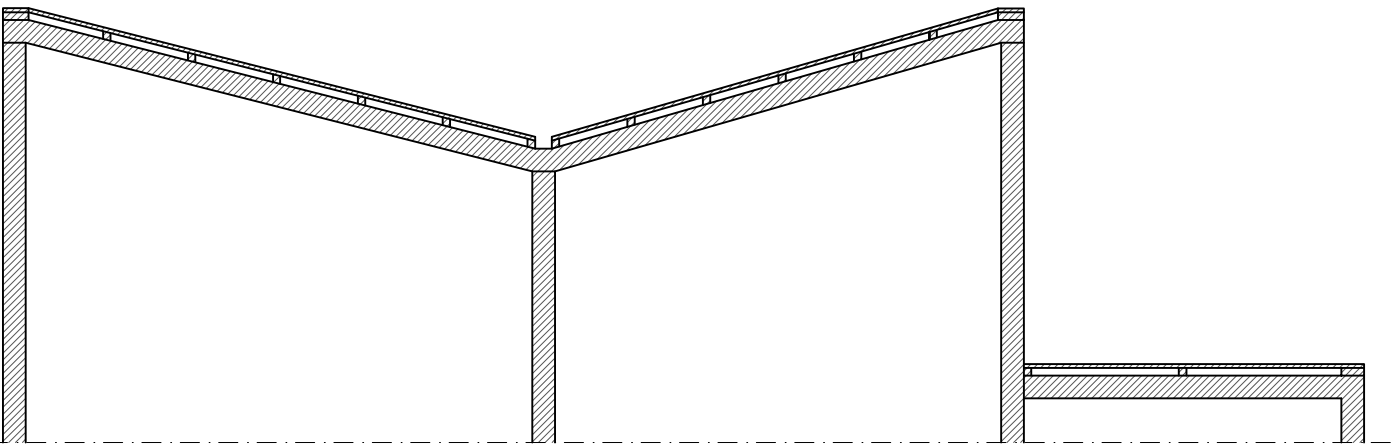

SEZIONE AA' STATO DI FATTO - SCALA 1:100

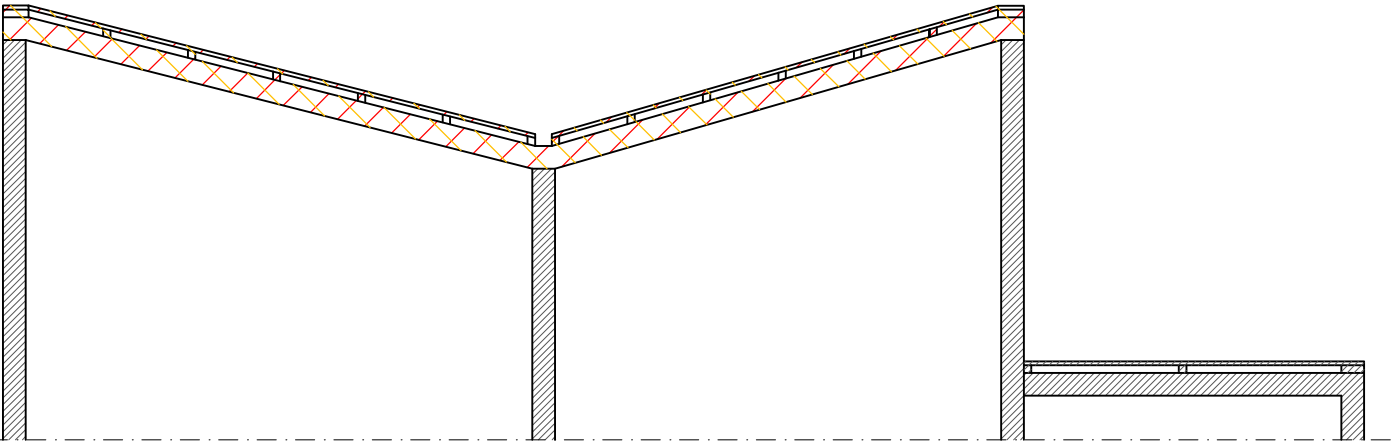

SEZIONE AA' SOVRAPPOSIZIONE - SCALA 1:100

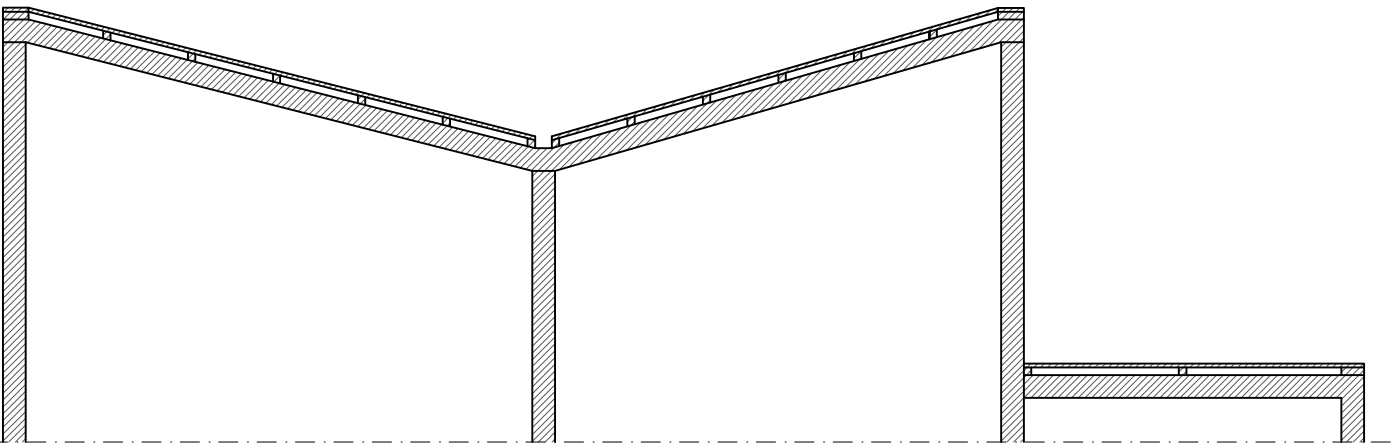

SEZIONE AA' DI PROGETTO - SCALA 1:100

KEYPLAN - SCALA 1:2000

