


Progetto - Pianta Arredata

Ministero MIPAAF - ROMA
Ottobre 2018 | PROGETTO

Legenda

- (1) - TAVOLO CONSUMAZIONE 3-4 SEDIE
- (2) - PIANO MENSOLA CONSUMAZIONE CON SEDIE
- (3) - PIANO PER CONSUMAZIONE IN PIEDI
- (4) - PAVIMENTAZIONE IN GRES CERAMICO, COLORE AVANA
- (5) - PAVIMENTAZIONE IN GRES CERAMICO, COLORE SABBIA
- (6) - PAVIMENTAZIONE IN GRES CERAMICO ANTISDRUCCIOLO, COLORE CHIARO
- (A) - TAVOLO SBARAZZO CON FORO RIFIUTI
- (B) - LAVELLO DUE VASCHE
- (C) - MODULO INGRESSO/USCITA STOVIGLIE
- (D) - LAVASTOVIGLIE
- (D1) - LAVABICCHIERI
- (E) - ARMADIO BICCHIERI PULITI
- (F) - ARMADIO STOVIGLIE PULITE
- (G) - TAVOLO ARMADIATO PORTASTOVIGLIE
- (H) - TAVOLO REFRIGERATO TN, 3 PORTE
- (L) - LAVELLO DUE VASCHE
- (M) - MODULO COTTURA 4 FUOCHI + FORNO
- (N) - MODULO CUOCIPASTA
- (O) - LAVAMANI
- (P) - MODULO PIASTRA COTTURA
- (Q) - TAVOLO REFRIGERATO TN, 2 PORTE
- (R) - MODULO FRIGORIFERO A COLONNA TB
- (S) - MODULO FRIGORIFERO A COLONNA TB
- (T) - MODULO CASSETTIERA
- (V) - FORNO A CONVEZIONE
- (Z) - AFFETTATRICE ELETTRICA
- (W) - CAPPA DI ASPIRAZIONE FUMI CUCINA
- (K) - SCAFFALE METALLICO DEPOSITO
- (J) - ARMADIETTI SPOGLIATOIO PERSONALE
- (AA) - MODULO BANCO CASSA
- (BB) - MODULO VETRINA ESPOSITIVA
- (CC) - MODULO NEUTRO ANGOLARE
- (DD) - MODULO REFRIGERATO TN, 2 SPORTELLI
- (EE) - MODULO LAVELLI
- (FF) - MODULO CESTO RIFIUTI SCORREVOLE SU BINARIO
- (GG) - MODULO NEUTRO SCAFFALATO, CON SPORTELLO AD ANTA
- (HH) - MODULO CAFFETTERIA, CON VANO TECNICO, BATTIFONDI CAFFE' e N.2 CASSETTI
- (LL) - MODULO NEUTRO PER ALLOGGIAMENTO LAVASTOVIGLIE
- (MM) - MODULO REFRIGERATO TN, 2 SPORTELLI
- (NN) - MODULO NEUTRO SCAFFALATO, CON SPORTELLO AD ANTA
- (PP) - MODULO NEUTRO DI RACCORDO ANGOLARE
- (QQ) - MODULO REFRIGERATO TN, 2 SPORTELLI
- (RR) - MODULO NEUTRO SCAFFALATO, CON SPORTELLI SCORREVOLI
- (SS) - MODULO REFRIGERATO TN, 2 SPORTELLI
- (TT) - MODULO NEUTRO SCAFFALATO, CON SPORTELLO AD ANTA

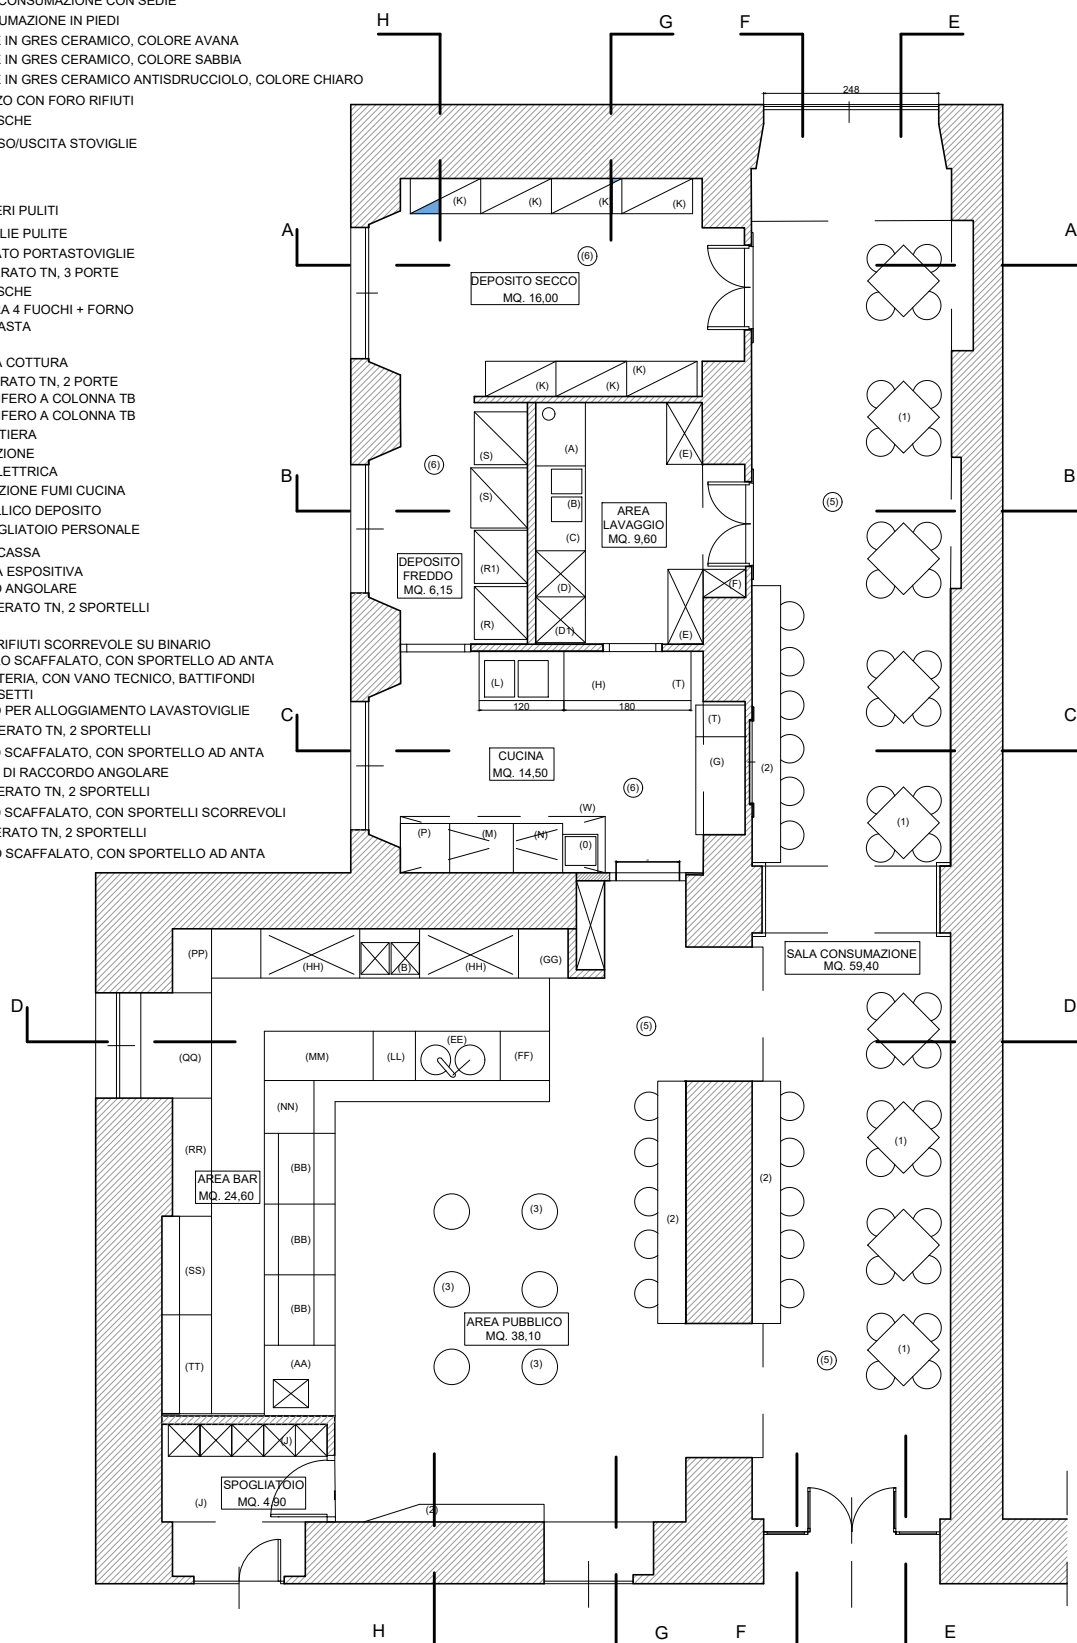

PR 19118

scala: 1/100	committente: Area Bar e Punto Ristoro	AP02
serie: architettura	R&S ARCHITETTI via Val Santerno, 26 - 00141 Roma - Italia T F 06 88 63 828 - info@studiosarchitetti.it	