


PIANTA PIANO TERRA – rapp. 1:200

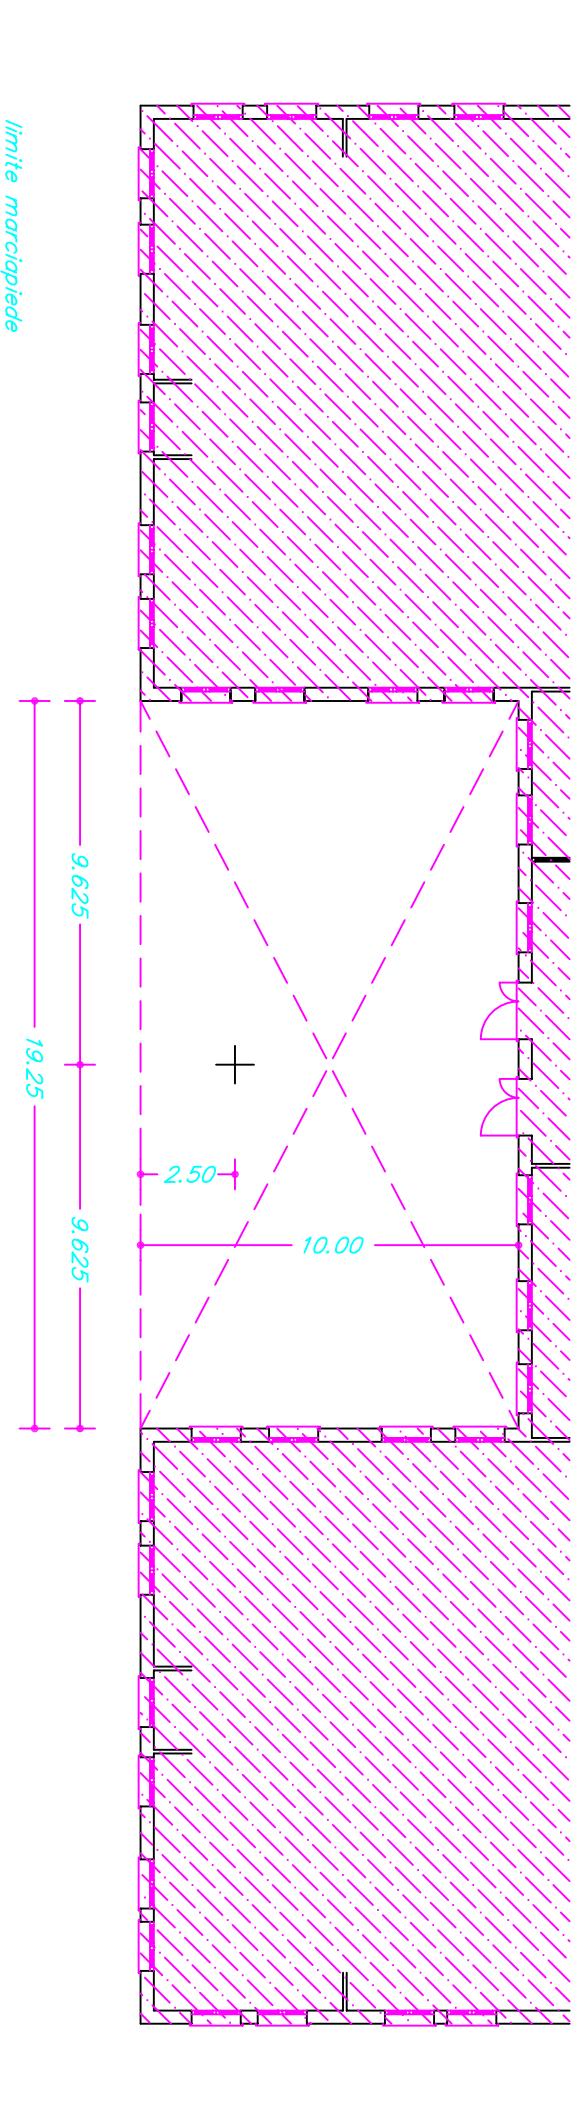

PROSPETTO – rapp. 1:200

