Antonello Iacobelli - architetto

MINISTERO DELLE POLITICHE AGRICOLE ALIMENTARI E FORESTALI

Descrizione intervento:

Progetto di ampliamento dell'asilo nido sito all'interno del Ministero delle Politiche Agricole Alimentari e Forestali in via XX settembre, 20 nel comune di Roma

TAV 05 - PROGETTO
VIE DI FUGA: planta

Data : Maggio 2011

SCALA:	AGGIORNAMENTO			
VARIE	1	2	3	4

NOME FILE: Nido_min_prog_sel01

CODICE TAVOLA: P R A 0 5 1 P /
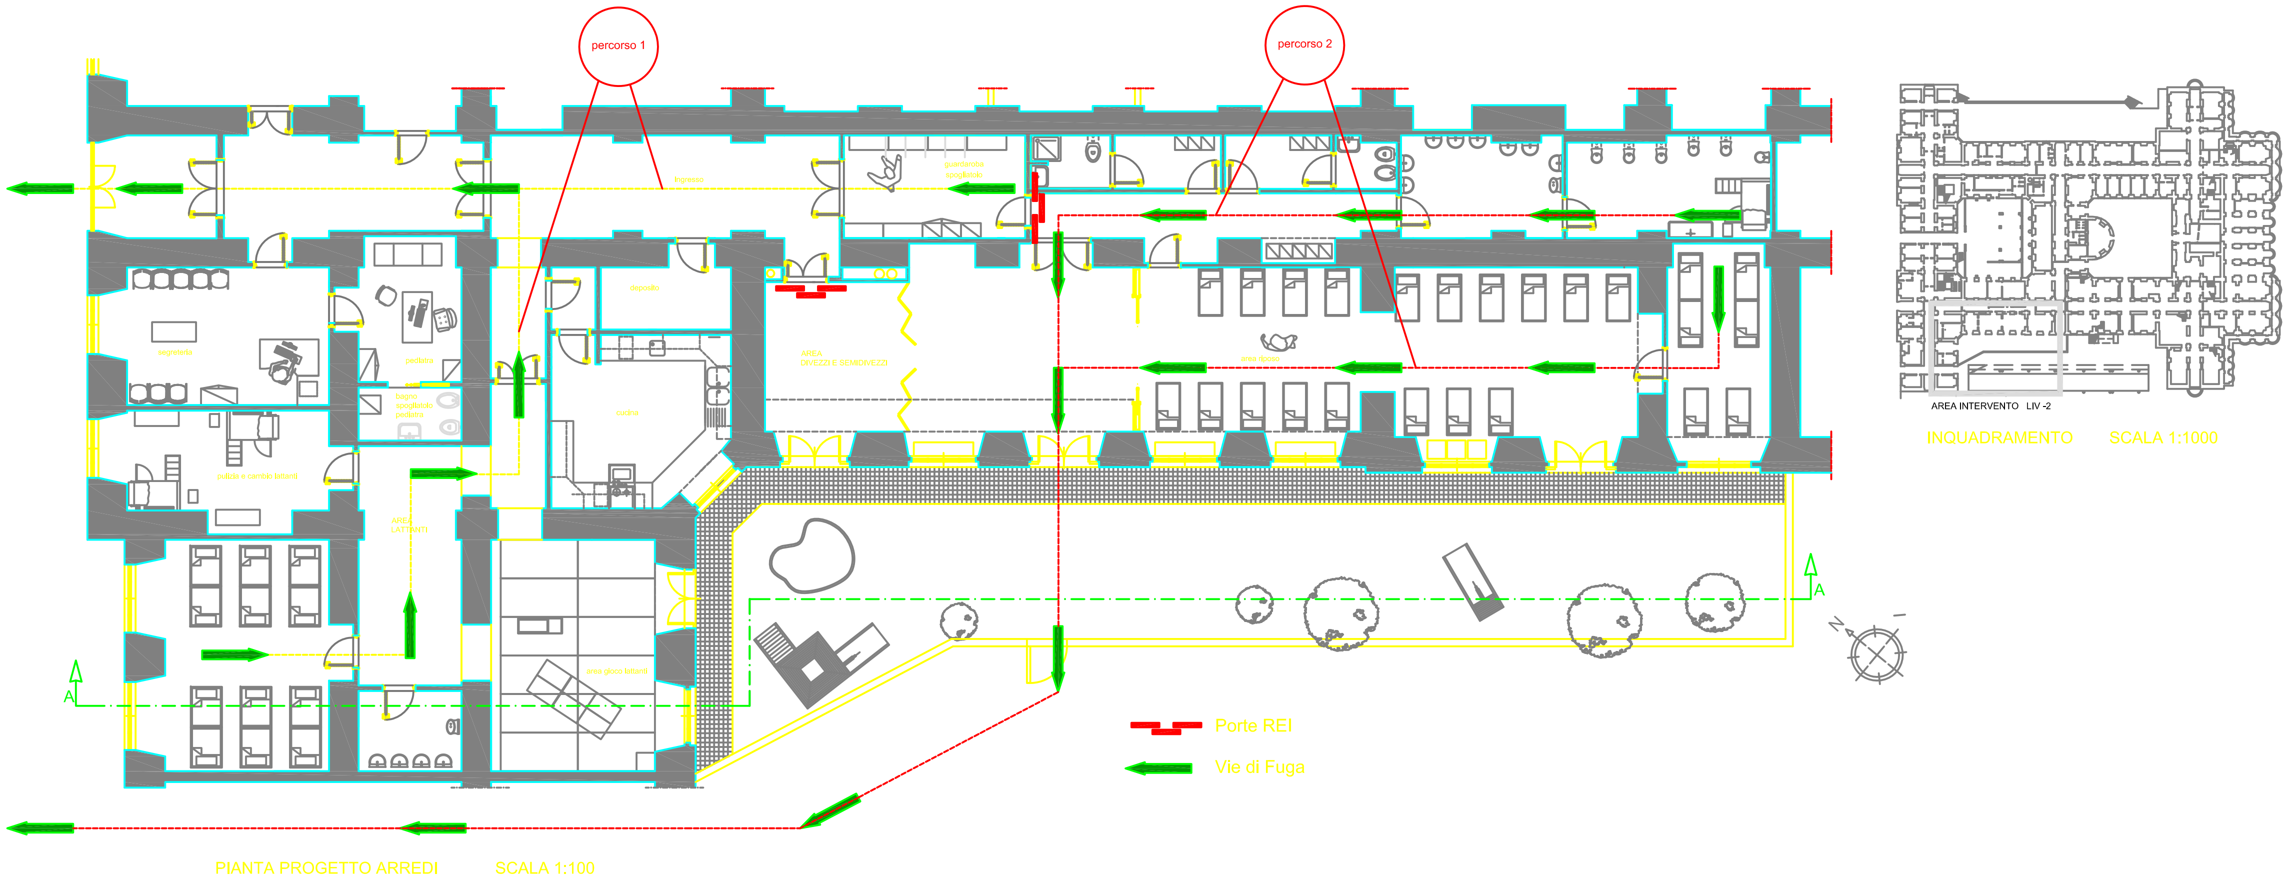
Il progettista:
Arch. Antonello Iacobelli