


**AREA DESTINATA AD OSPITARE LA REGIA CENTRALE**

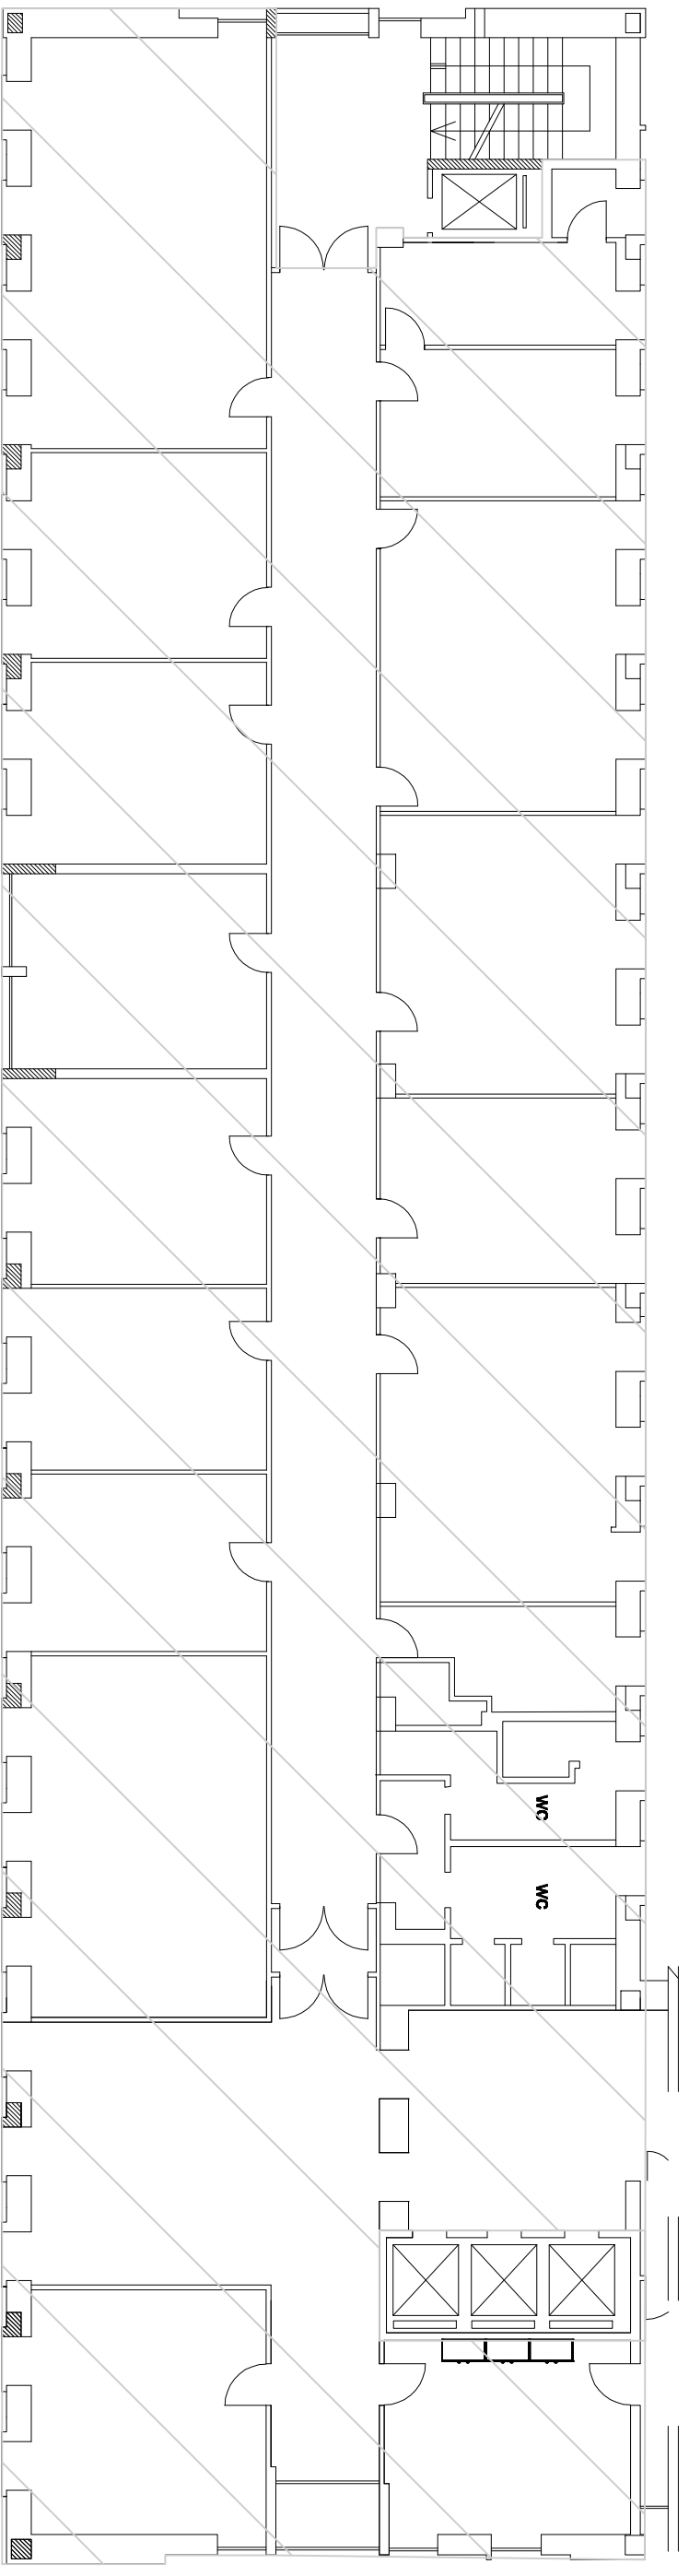

LAYOUT PIANO I SEDE VIA C. COLOMBO N 293 ROMA

AREA DESTINATA AD OSPITARE LA REGIA CENTRALE

ALLEGATO N°04

SCALA FUORI SCALA SUPERFICIE TOT.650 MQ